


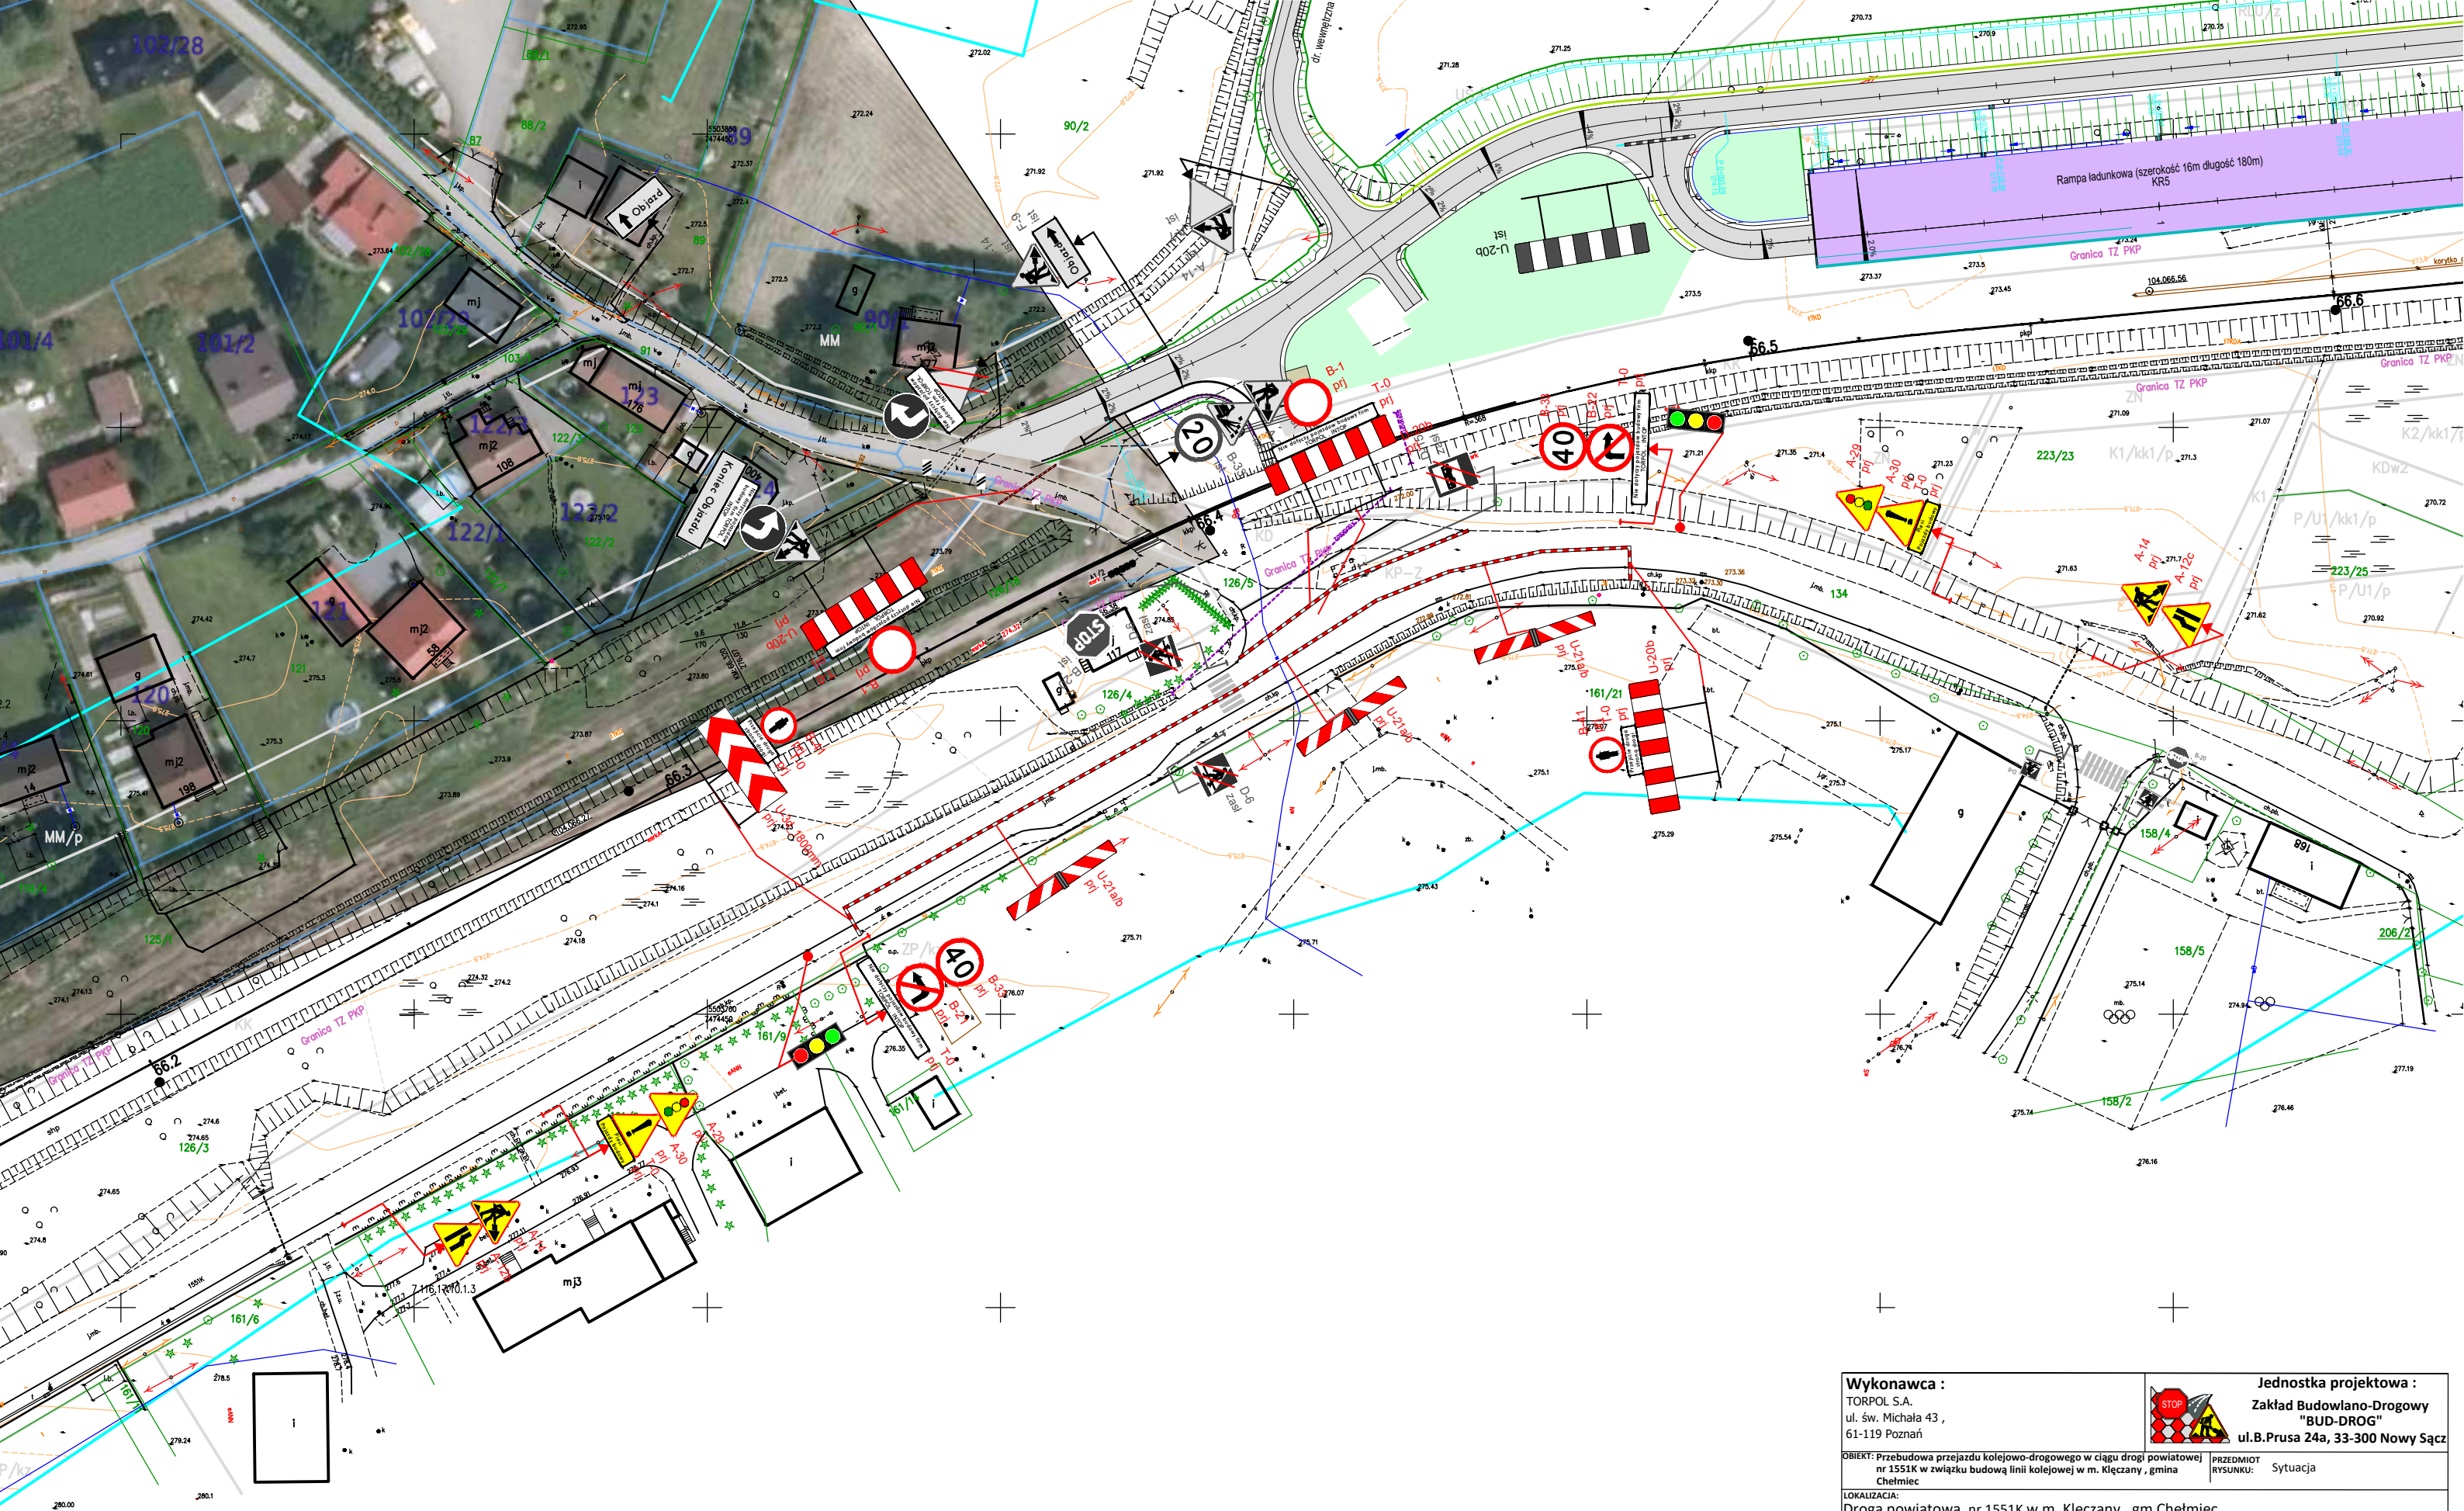

Wykonawca : TORPOL S.A. ul. św. Michała 43 , 61-119 Poznań		 Jednostka projektowa : Zakład Budowlano-Drogowy "BUD-DROG" ul.B.Prusa 24a, 33-300 Nowy Sącz	
OBIEKT: Przebudowa przejazdu kolejowo-drogowego w ciągu drogi powiatowej nr 1551K w związku budową linii kolejowej w m. Kłęczany , gmina Chelmieć		PRZEDMIOT RYSUNKU: Sytuacja	
LOKALIZACJA: Droga powiatowa nr 1551K w m. Kłęczany ,gm Chelmieć			
Czasowa organizacja ruchu		NUMER RYSUNKU: 3	SKALA: 1:500
IMIE I NAZWISKO		DATA: IX 2025	
PROJEKTANT:		PODPIS	
mgr inż. Paweł Haraf upr.proj.MAP/0007/PBD/16 upr.wyk.MAP/007/OWOD/11			
Przedmiotowy projekt jest chroniony prawem autorskim zgodnie z Ustawą nr 83 z dn. 04.02.1994 r. O prawie autorskim i prawach pokrewnych (Dz. U. Nr. 24 z 1994 r.)			